


# PLAN CADASTRAL

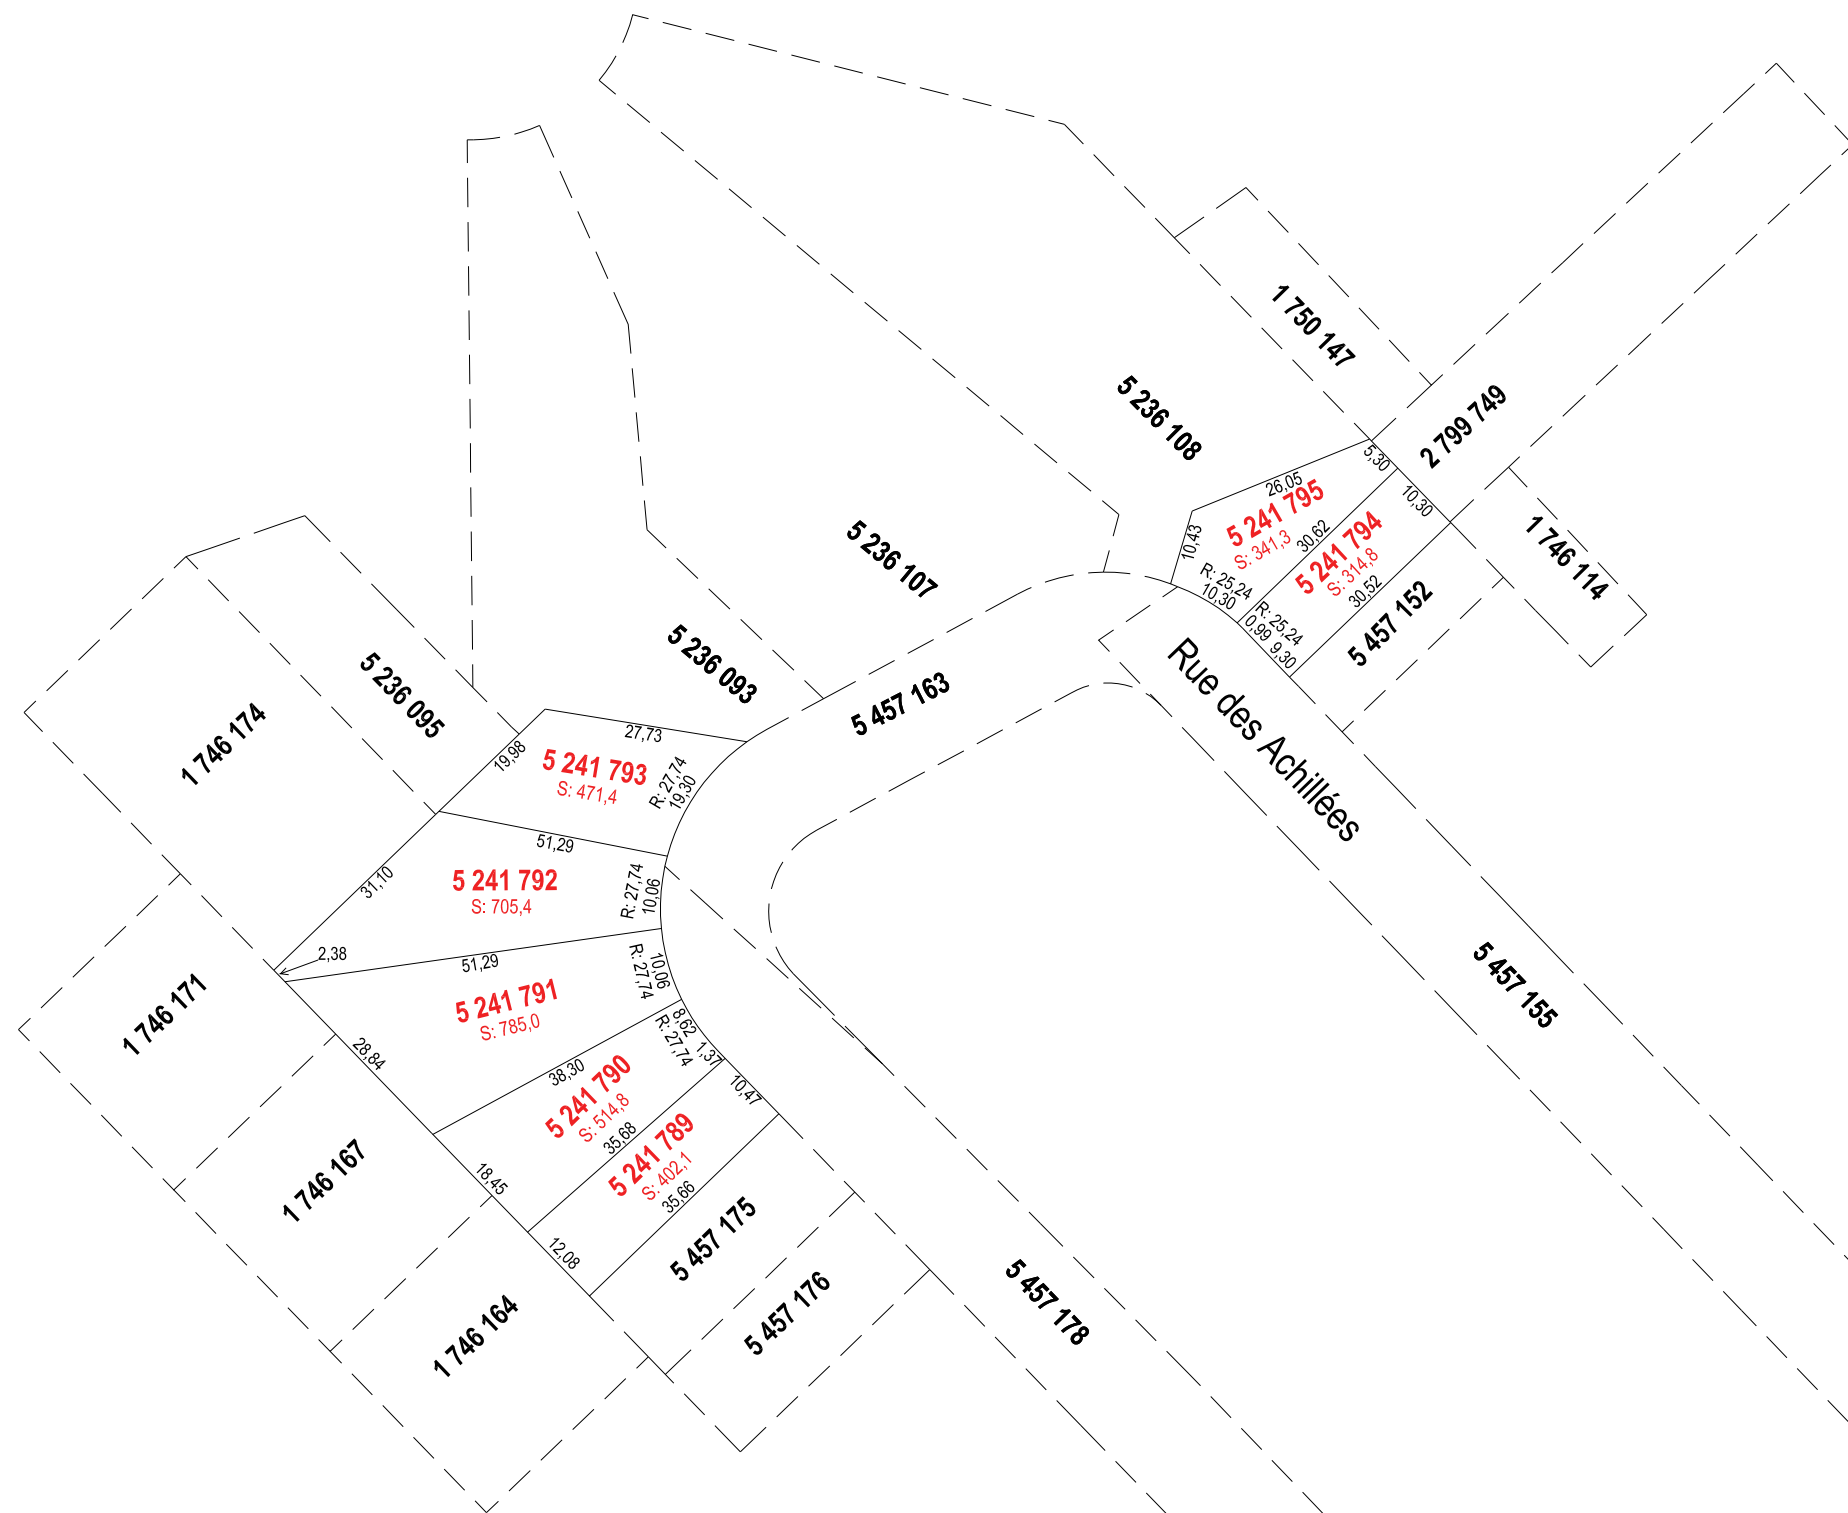

FEUILLET 1 DE 1

Un document joint complète ce plan cadastral  
 Les mesures indiquées sur ce document sont exprimées en unités du système international.

DOSSIER: [1017434](#)

Références au(x) feuillet(s) cartographique(s) :  
 21L14-010-1508

Projection : MTM  
 Fuseau : [7](#)

Échelle : [1: 1000](#)

## PLAN CADASTRAL PARCELLAIRE CADASTRE DU QUÉBEC

Circonscription foncière: [Québec](#)

Municipalité(s): [Québec \(Ville\)](#)

Lot(s) soumis à l'article 19 de la Loi sur le cadastre, ( L.R.Q., c. C-1 )

Fait conformément aux dispositions de l'article (des articles) [3043, al.1 C.c.Q.](#)

Préparé à [Lévis](#)

Signé numériquement par: [Gosselin Alain](#)  
 a.-g. (Matricule 1400)

Minute: [22615](#) datée du [1 février 2013](#)  
 Dossier ag: [2011-309](#)

Copie authentique de l'original,  
 le

\_\_\_\_\_  
 Pour le ministre