


FEUILLET
1 DE 1

Un document joint complète ce plan cadastral.
Les mesures indiquées sur ce document sont exprimées en unités du système international.

DOSSIER: 1172737

Références au(x) feuillet(s) cartographique(s) :	Projection : MTM
21L14-010-2628 21L14-010-2728	Fuseau : 7
	Échelle : 1: 1000

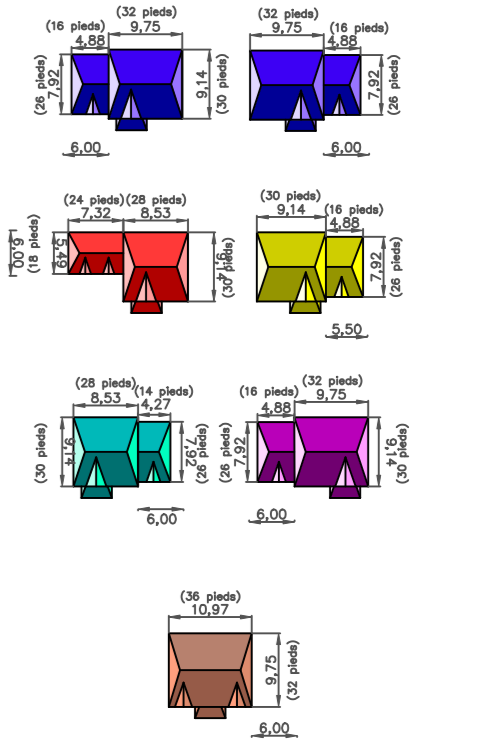

PLAN CADASTRAL PARCELLAIRE
CADASTRE DU QUÉBEC

Circonscription foncière: Montmorency
Municipalité(s): Boischatel (Municipalité)

Lot(s) soumis à l'article 19 de la Loi sur le cadastre, (L.R.Q., c. C-1)

Fait conformément aux dispositions de l'article (des articles) 3043, al.1 c.c.Q.

Préparé à Québec

Signé numériquement par: Guillaume Thériault
a-g (Matricule 2431)

Minute: 2468 datée du 27 février 2018
Dossier a-g: 1172737

Copie authentique de l'original, le

Pour le ministre